



BAMBARA HOTEL * * * * Felsőtárkány

A szálloda főbb adatai:

4 szintes főépület konferencia és wellness központtal
2 szintes szállodai épületrész
Összesen ~5000m² hasznos alapterület.


Beépített kazántelesítmény: 1.000 kW


2 db Herz BioMatic BioControl 500 (500kW/db teljesítményű) faapríték tüzelésű kazán.


Beépített hűtőgép teljesítmény: 623 kW


1 db Clivet WSAT-XSC 240H EN kompakt folyadékhűtő

Napkollektoros HMV rásegítés: ~110m² felületű napkollektor (Herz)

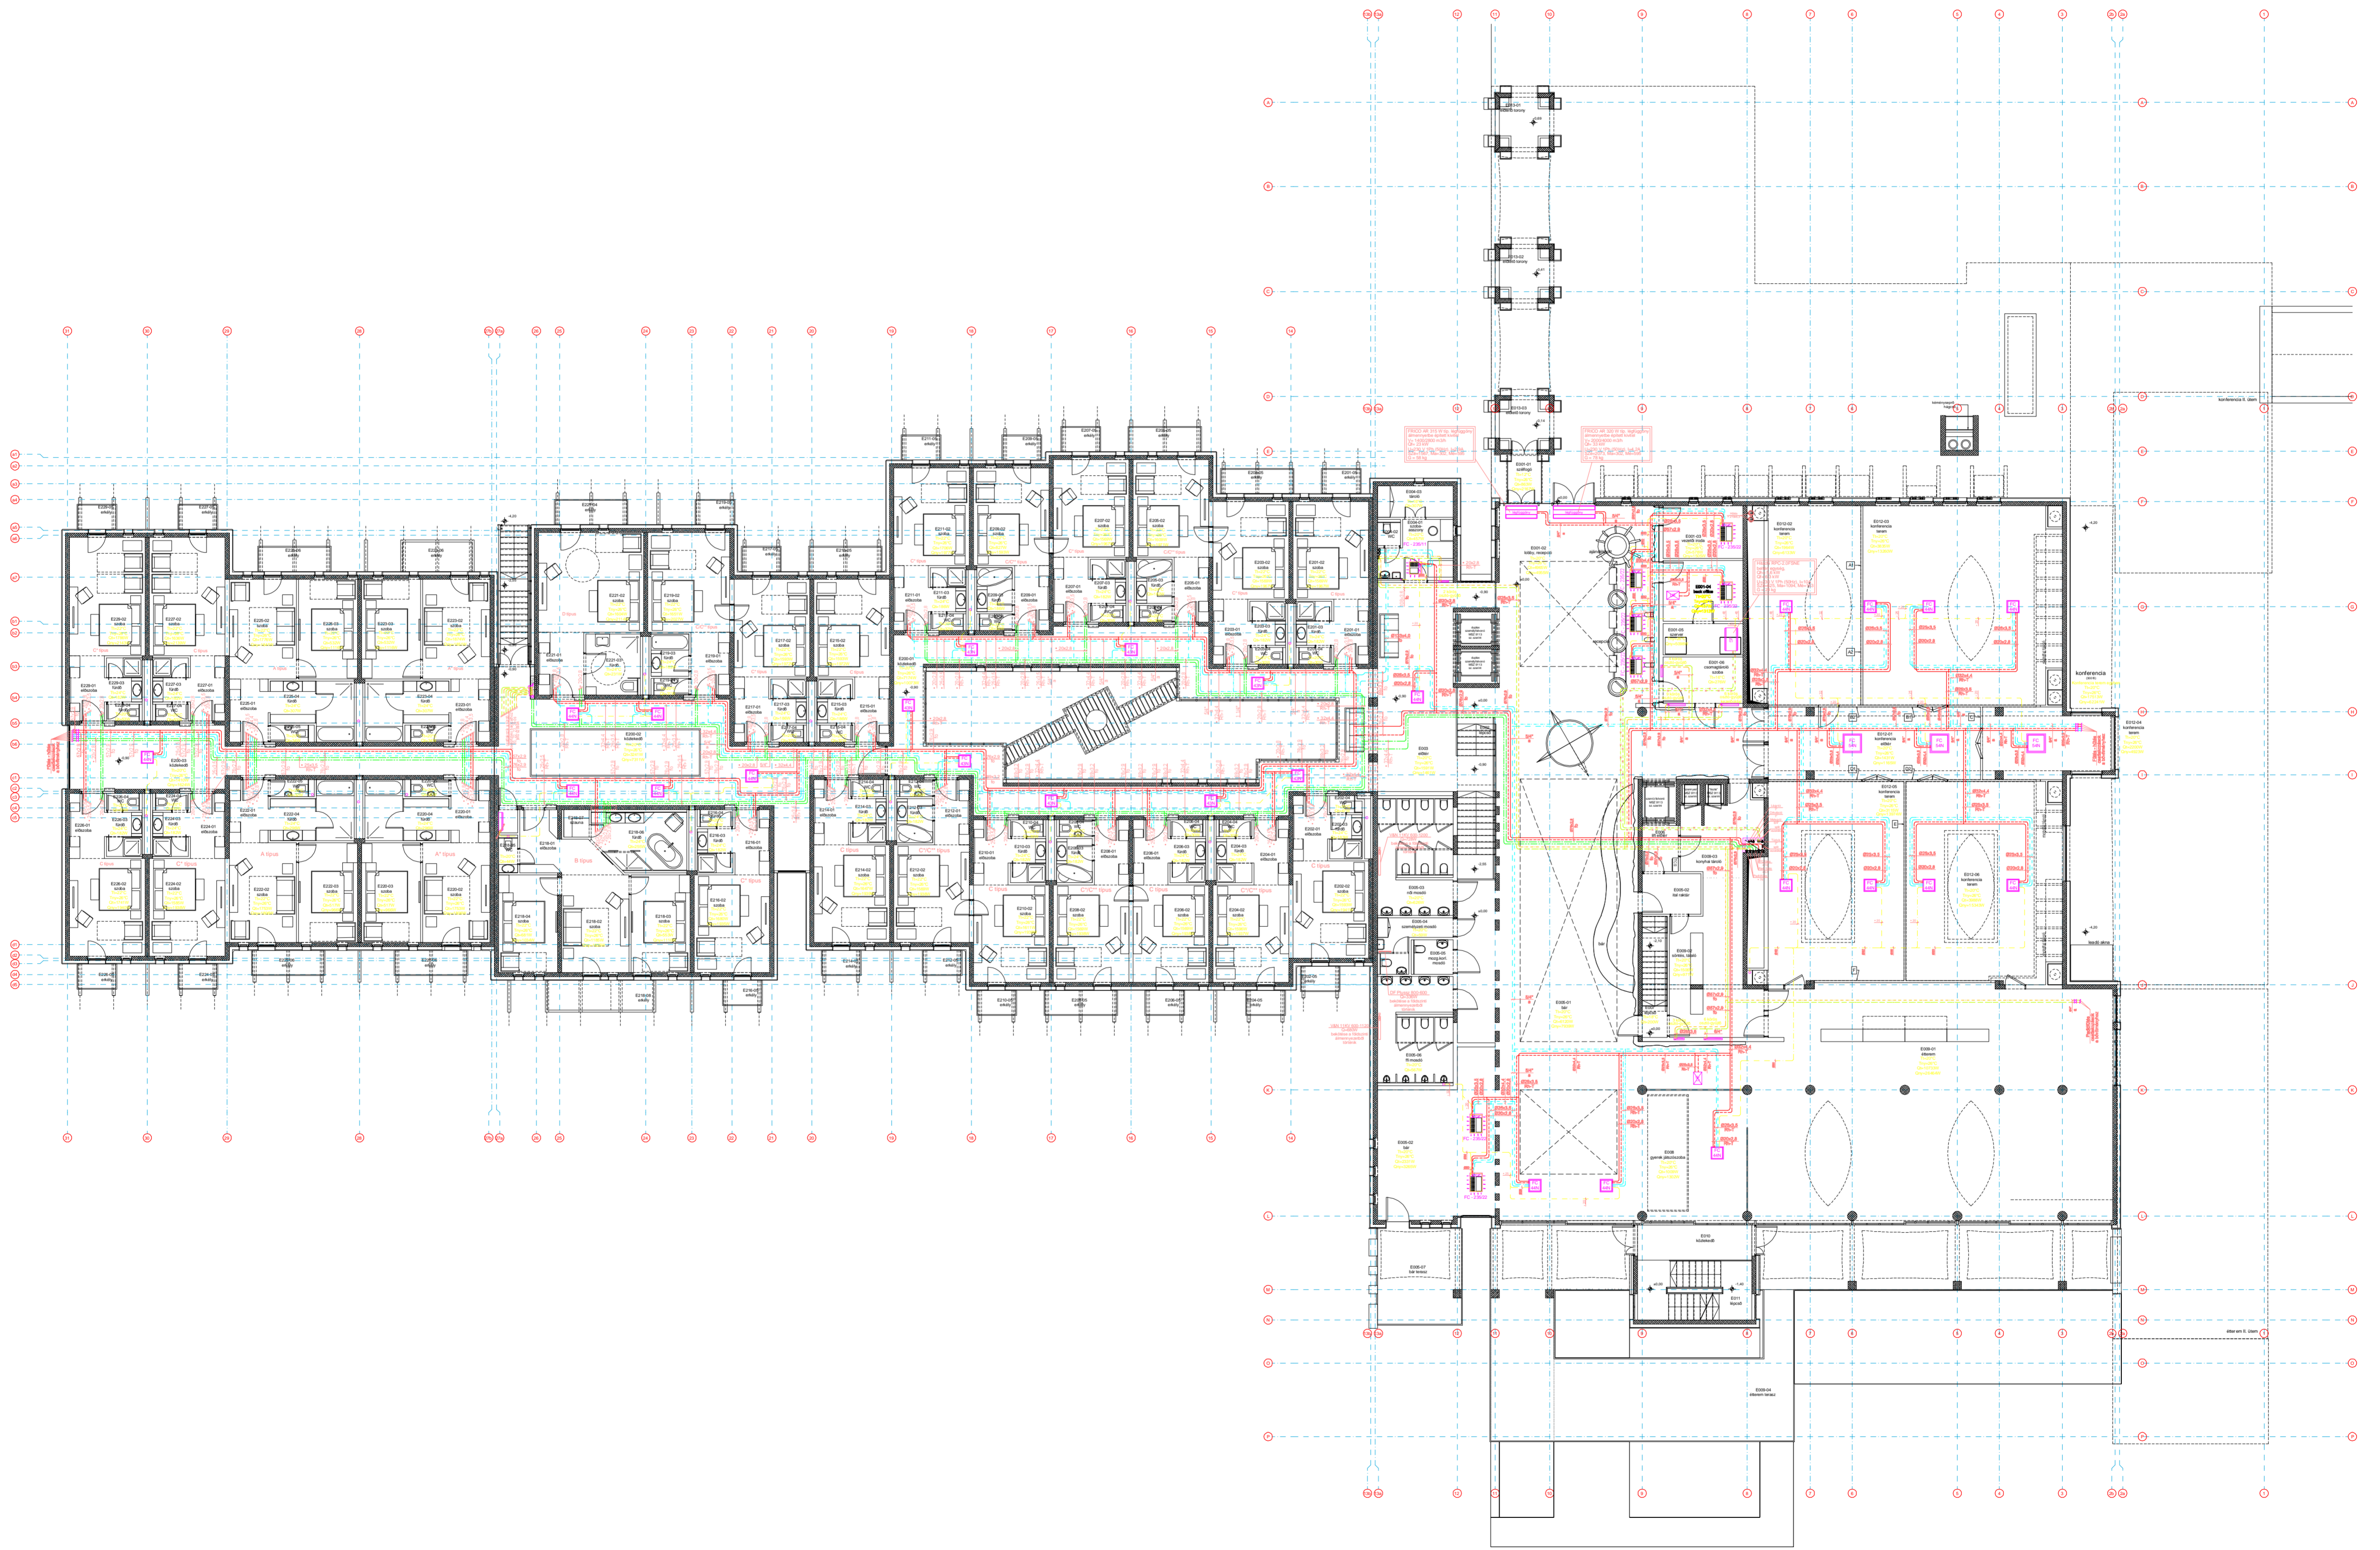

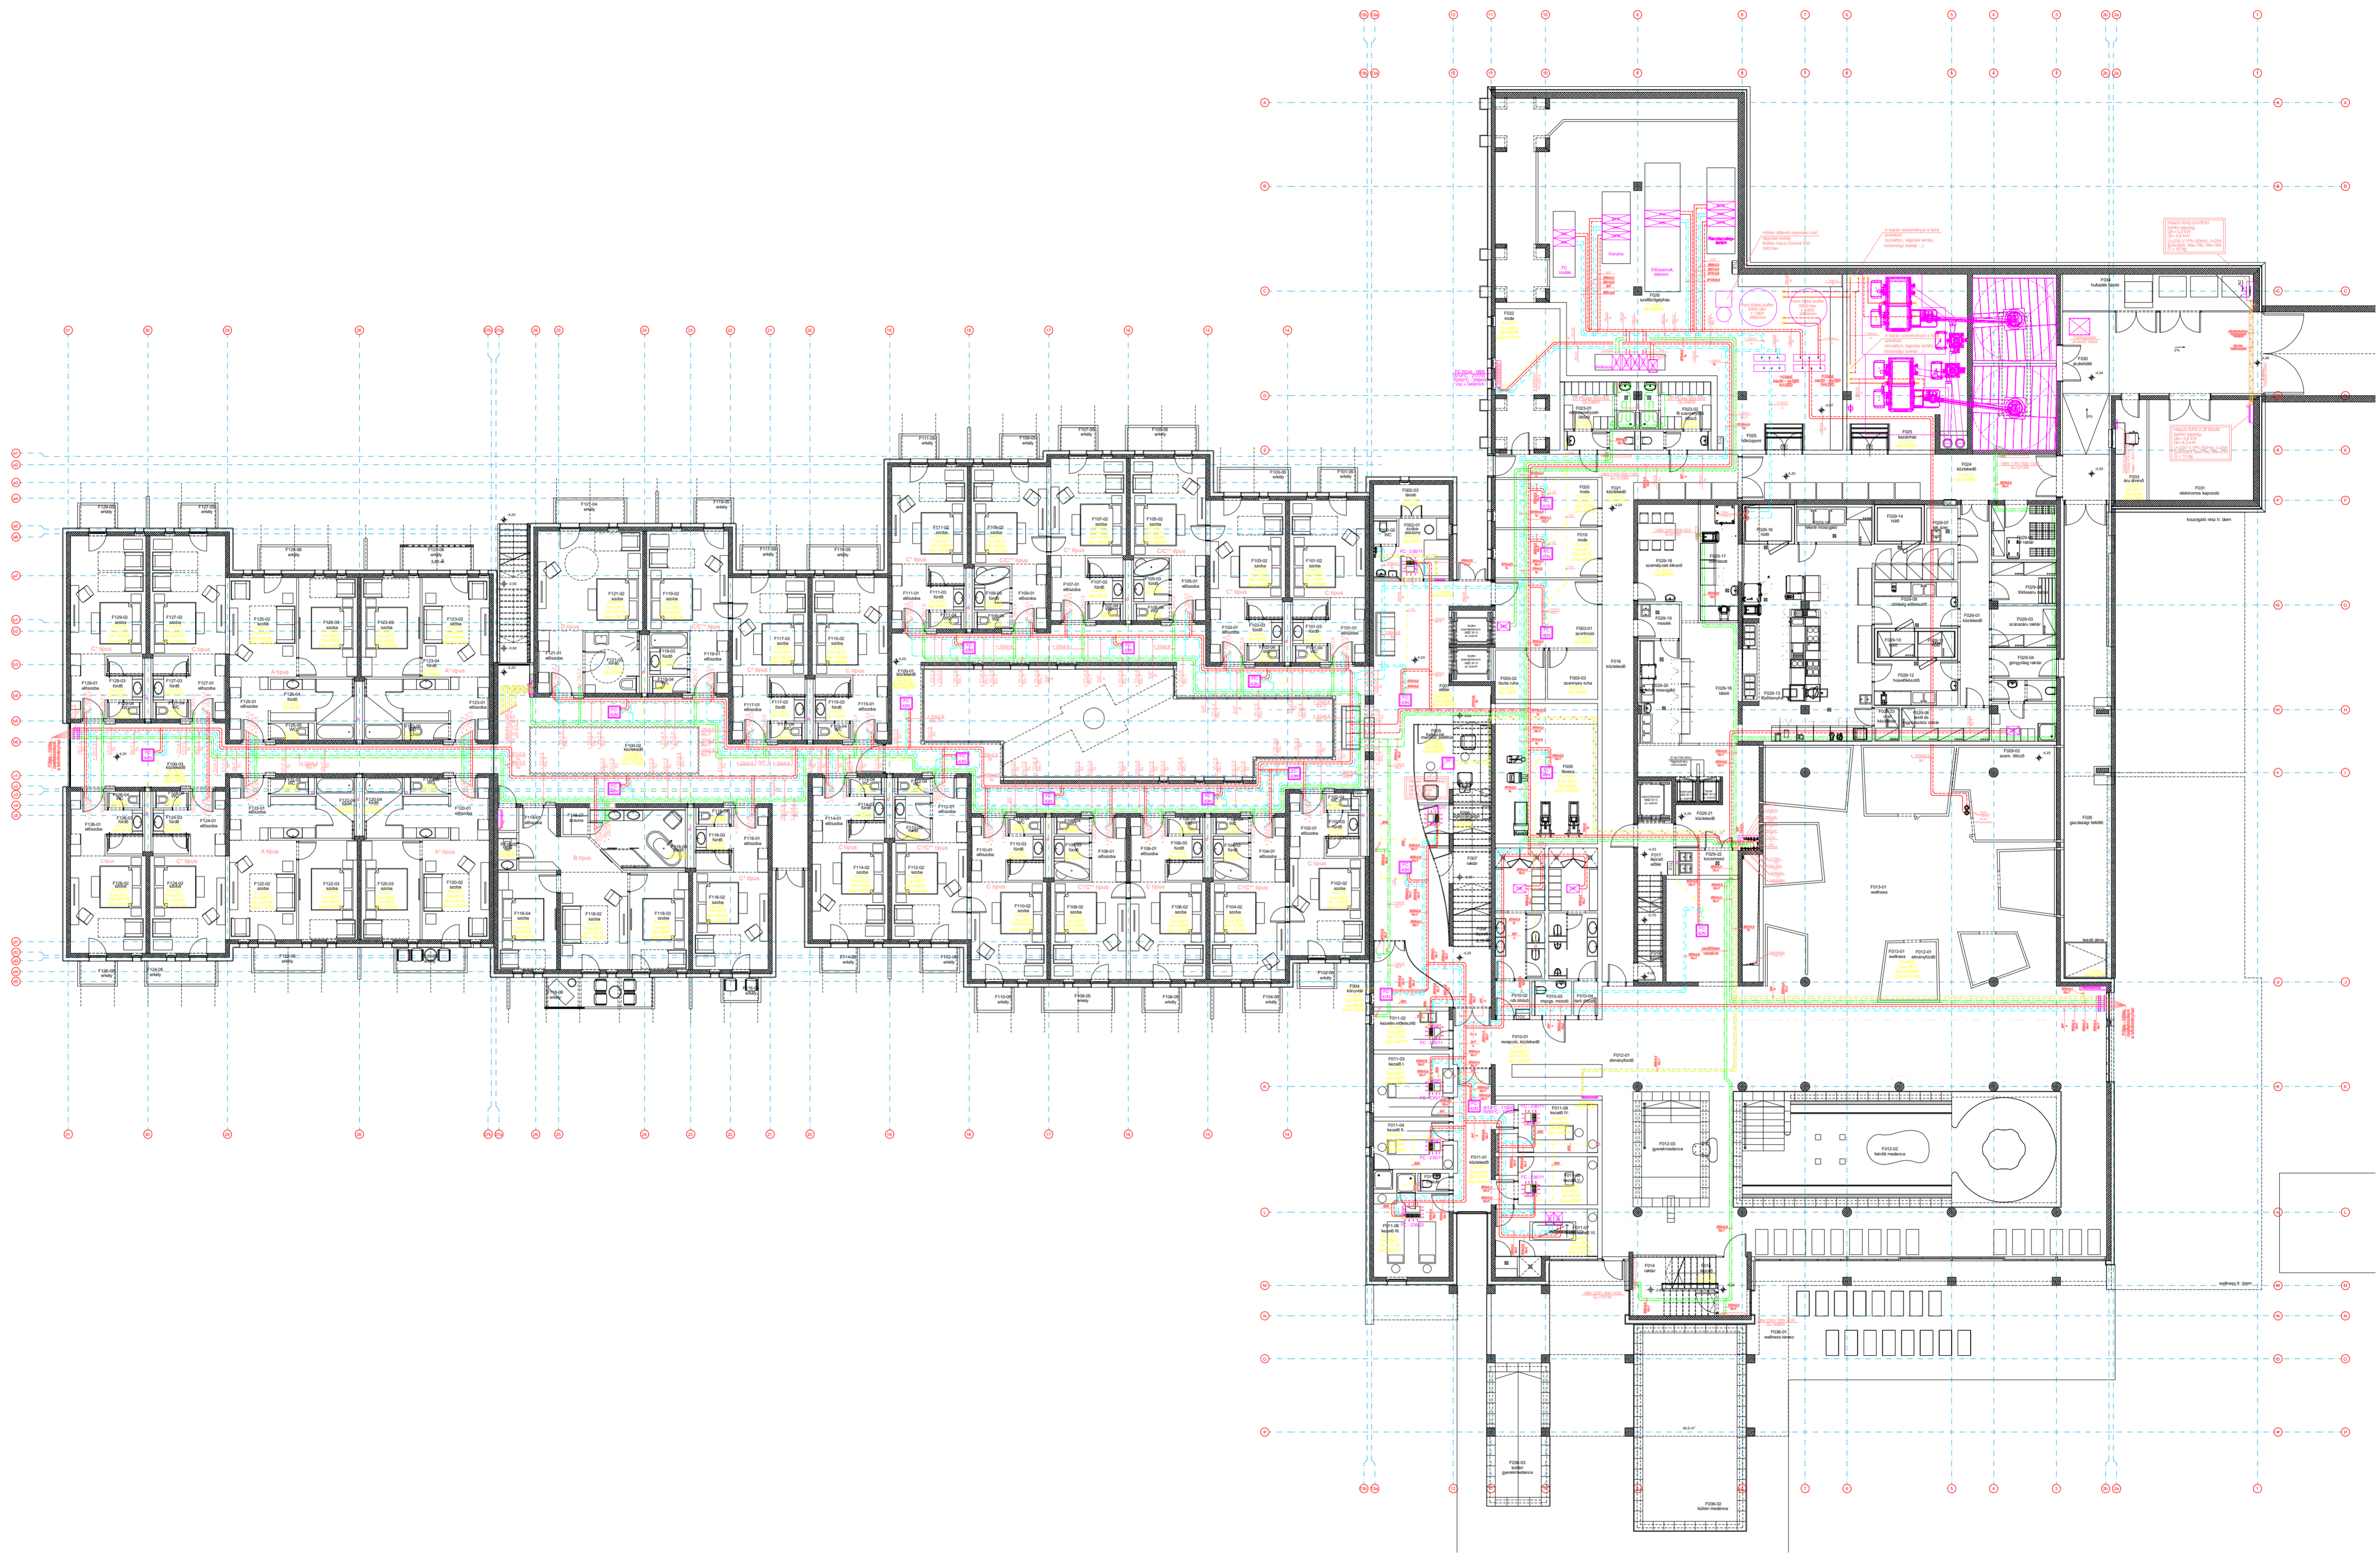

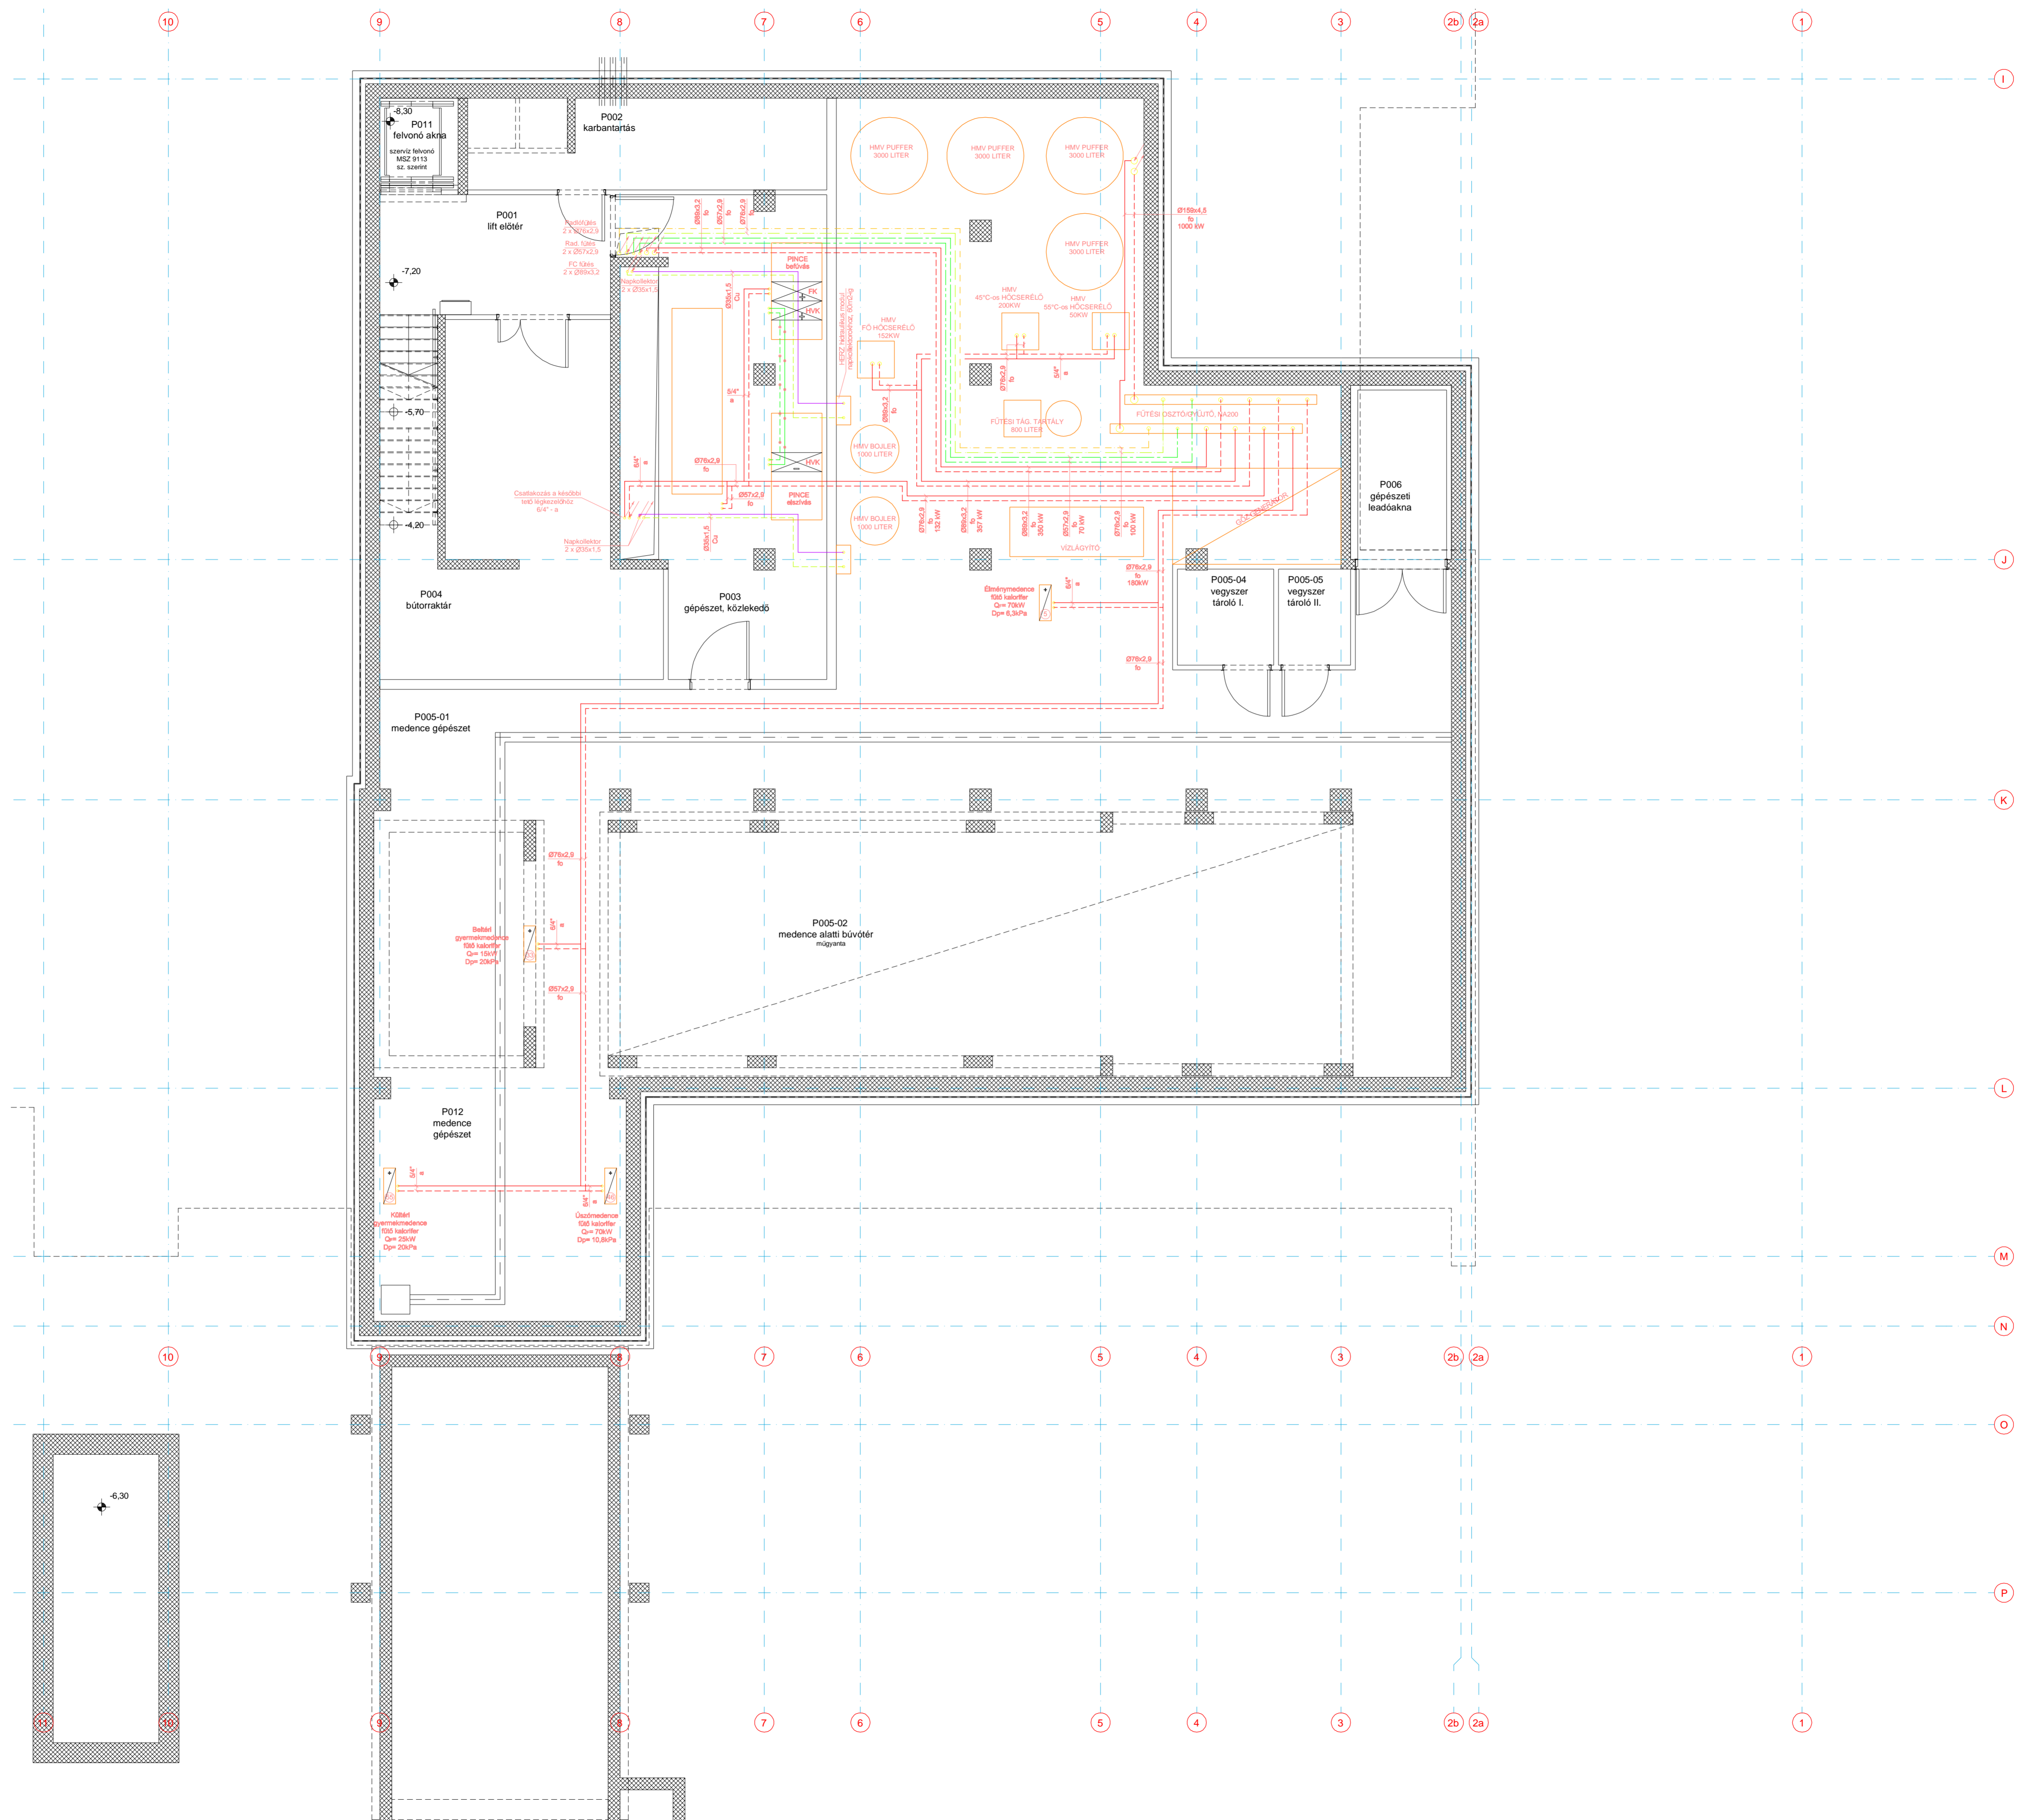

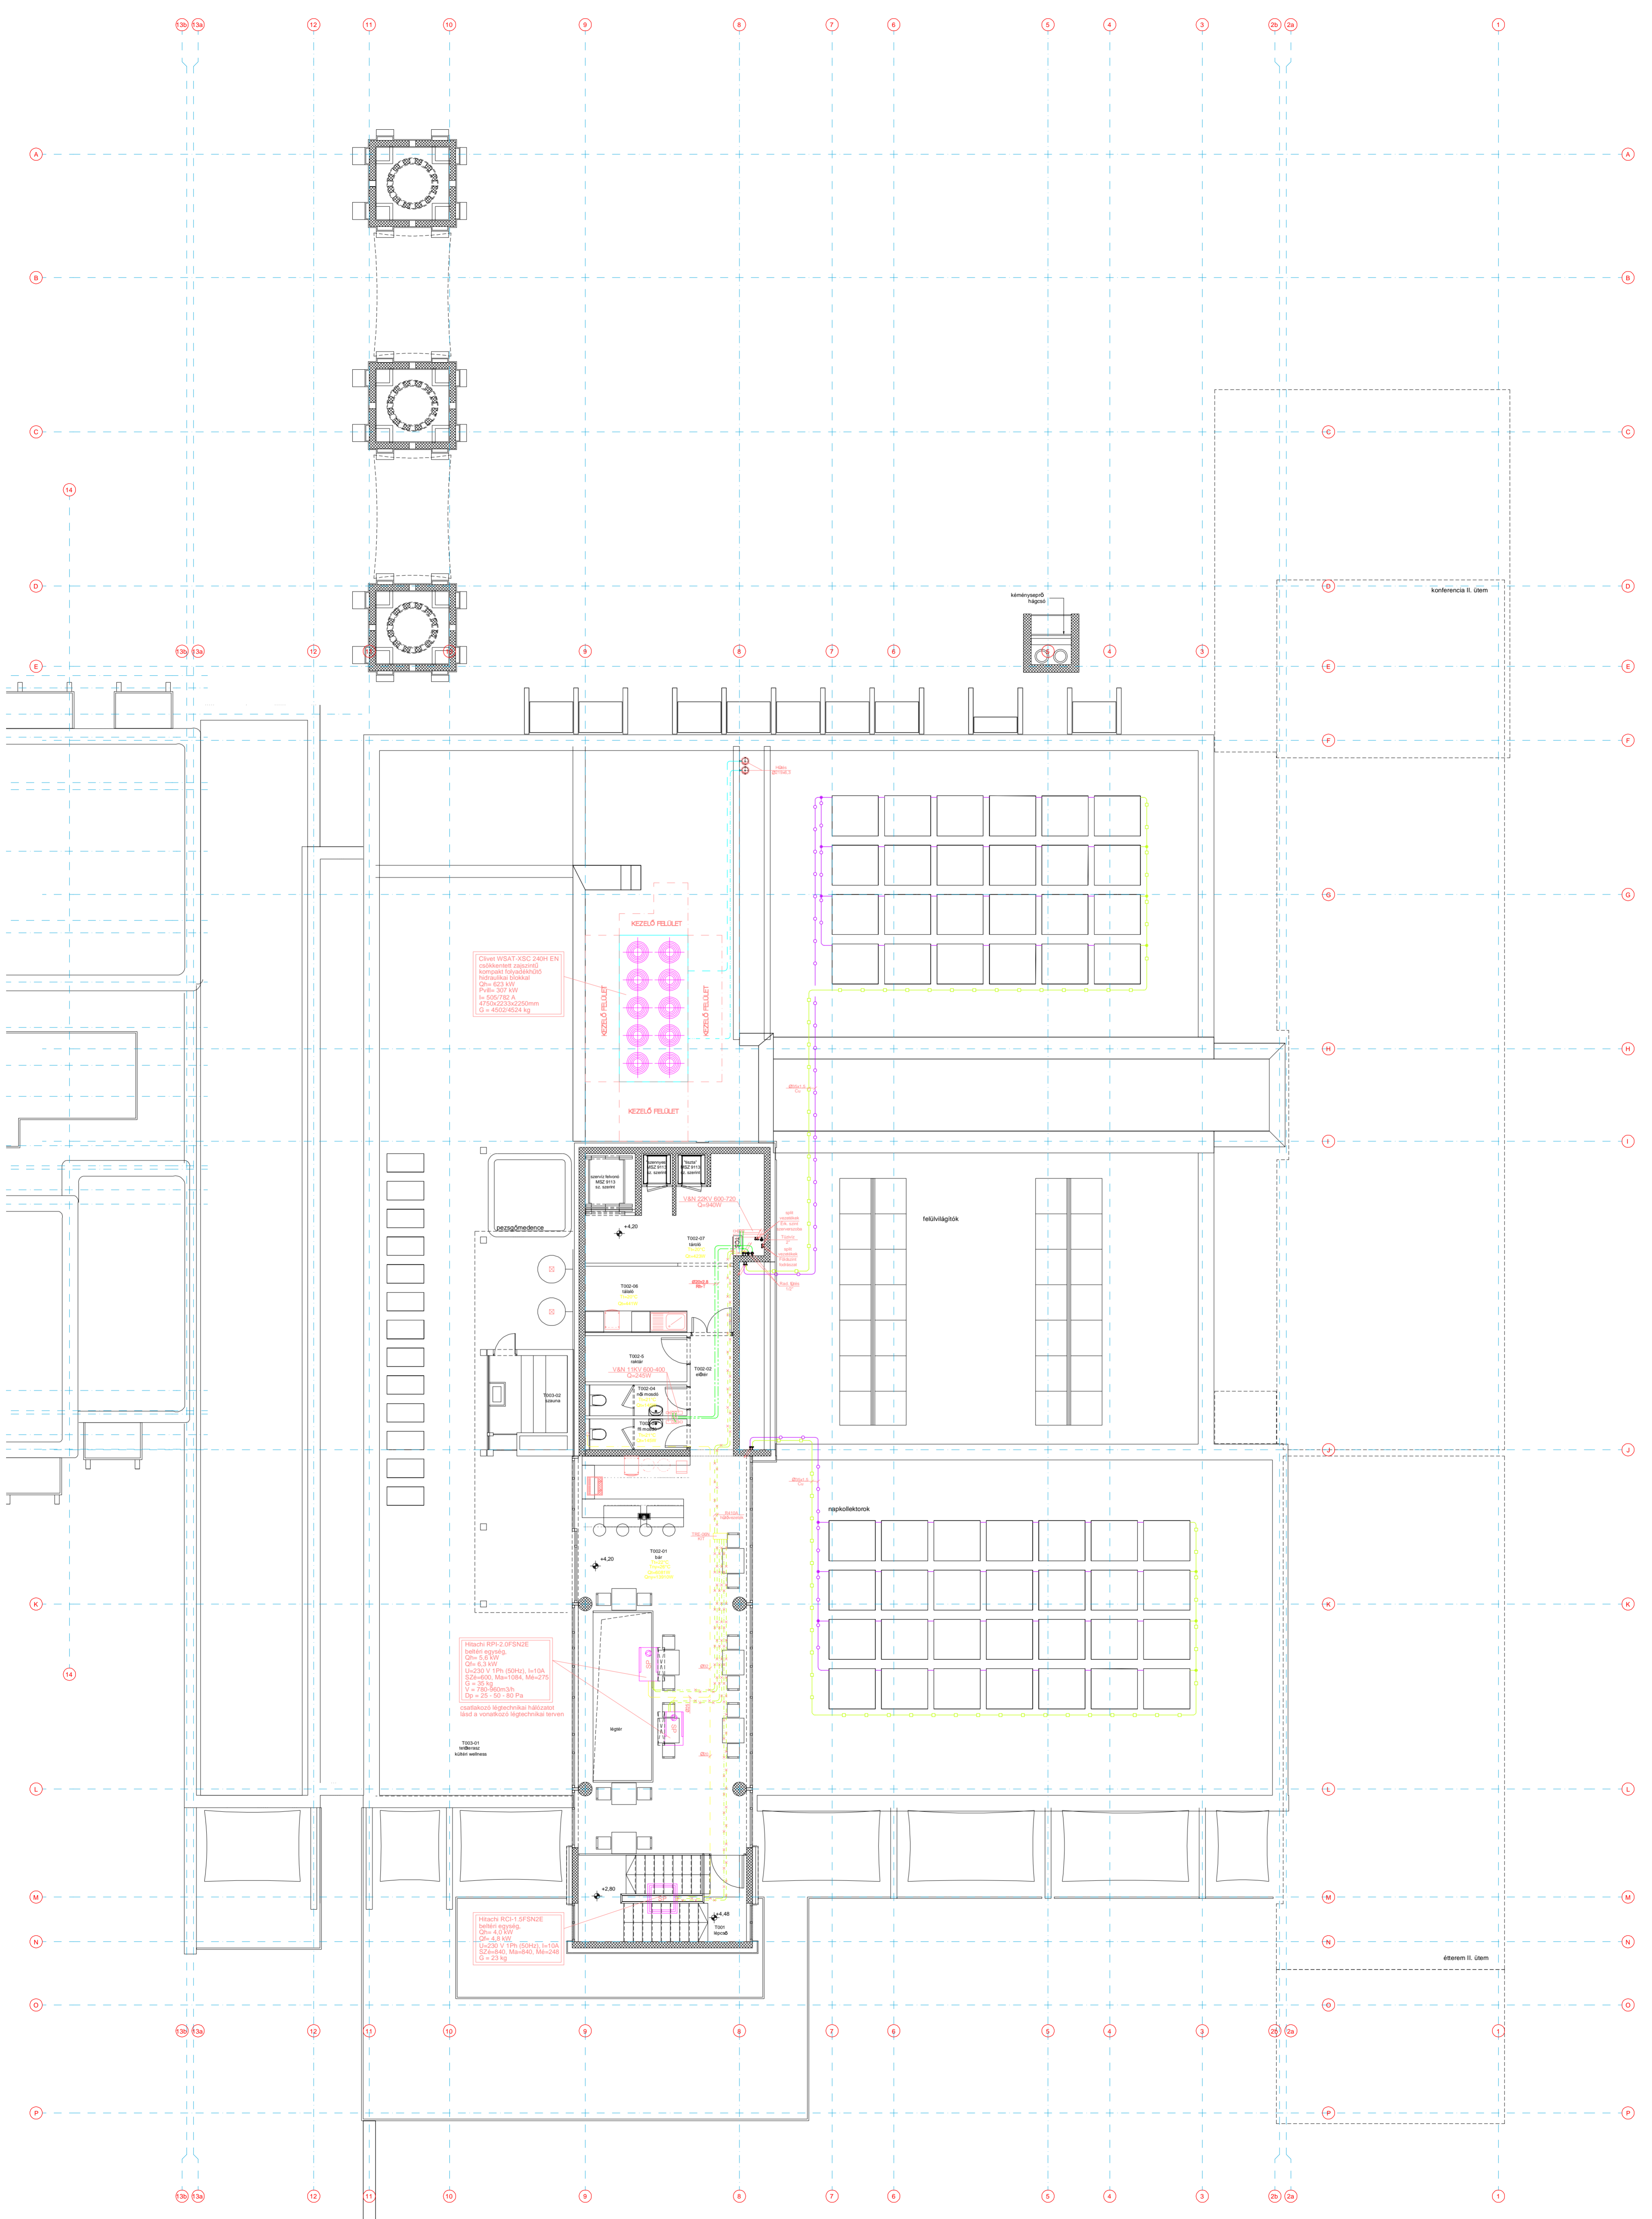

G_{max} 4502/4524 kg

D_{max} 25 x 50 x 80 Pa
csatlakozó légtechnikai hálózatot
lásd a vonatkozó légtechnikai tervet

G_{max} 23 kg

